



**MIEJSCOWY PLAN ZAGOSPODAROWANIA PRZESTRZENNEGO - TERENU M.O.P. NR. EW. DZIAŁEK 44/1-15 W SĄDZAWKACH - GM. SZYPLISZKI WOJ. SUWAŃKI**  
**ZALĄCZNIK DO UCHWAŁY RADY GMINY W SZYPLISZKACH NR XXVIII/183/98**  
**z dnia 23 lutego 1998r.**

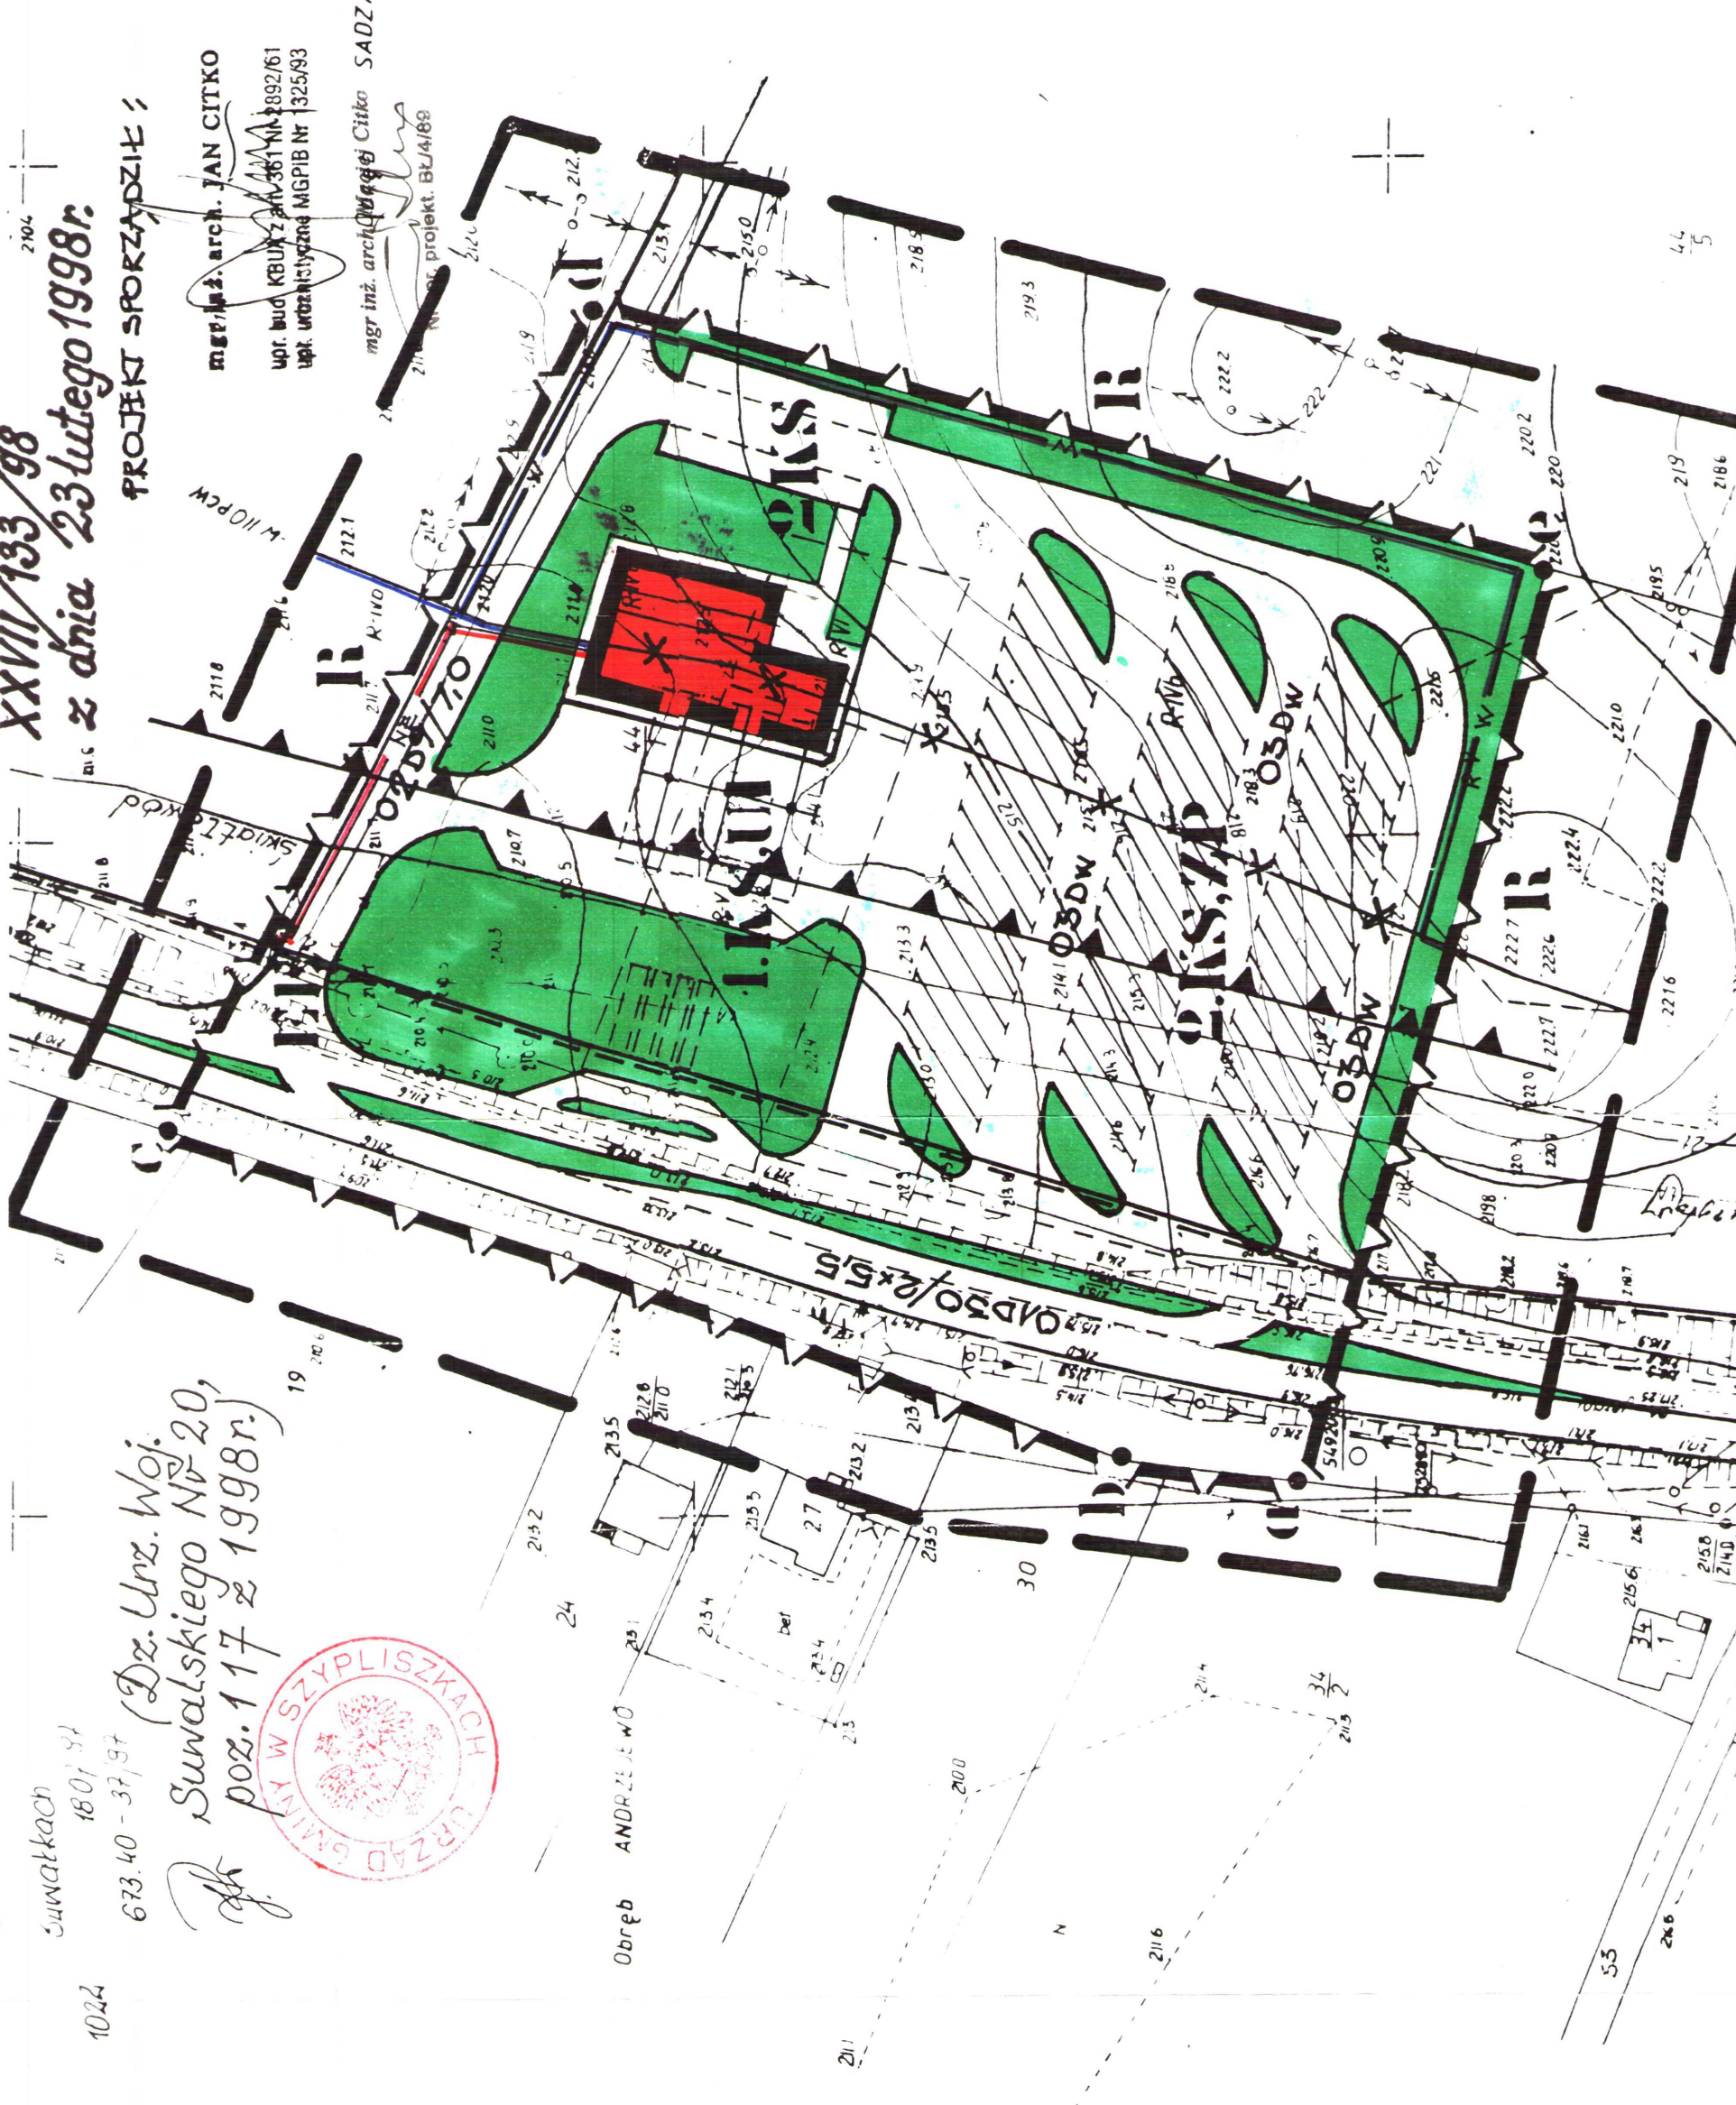

Suwałki 18.07.97  
 673.40 - 37.97 (Dr. Ursz. Woj. Suwalskiego Nr 20, poz. 117 z 1998r.)  
 PROJEKCI SPORZĄDZIŁ: mgr inż. arch. JAN CITKO  
 upr. bud. KBUK 241-361 Nr 1892/61  
 upr. urbanistyczna MGPIB Nr 1325/93  
 mgr inż. arch. (mgr inż.) Citko SADZAWKI  
 mgr inż. projekt. BUJAŁA

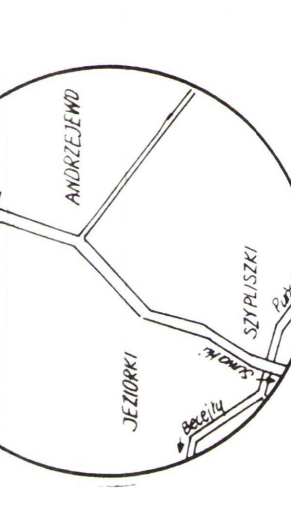

w. Sadzawki dz. 44/1  
 gm. Szypłiszki woj. suwalskie

**MAPA SYTUACYJNO - WYSOKOŚCIOWA SKALA 1:1000**  
**DO CEŁÓW PROJEKTOWYCH ARKUSZ NR 1 ( 1 )**  
 (Przetworzenie mapy zasadniczej w skali 1:1000)

wzornik i rysunki sporządzone w oparciu o materiały geodezyjne i plany sytuacyjne z lat 1987-1989  
 wykonanie: 08.07.1997  
 GEMETA UPRAWNIENY UPR NR 6885  
 Grzegorz Zajac  
 15-207 Białystok ul. Piastowska 13d/32

Wykonawca

wzornik mapy zasadniczej sporządzony w oparciu o plany sytuacyjne z lat 1987-1989  
 Nr ewidencyjny w Suwałkach: 18.07.97  
 Nr ks ewid. natury geod. 18.07.97  
 wzornik wydano 28/97

**L I G I N I D A**

- 1. KS, UI** - GRANICE OPRACOWANIA OBSZĘĆ UCHWAŁĄ PROGRAMEM HANDLU, GASTRONOMII, MOTELU
- 2. KS, ZP** - MIEJSCA POSTOJOWE SAMOCHODÓW
- 3. KS, ZP** - LINIA REGULACYJNA DROGI KRAJOWEJ, NIEMIEKRAKAZALNA
- 4. D50** - NIEMIEKRAKAZALNA LINIA ZABUDOWY, /DOT. OBIEKTÓW KUBATUROWYCH/
- 02.D9** - DROGA KRAJOWA, DOCELOWO EKSPRESOWA
- 05.DW** - DROGA LOKALNA, GMINNA
- R** - DROGI DOJAZDOWE, WEWNĄTRZAKŁADOWE
- W** - TERENY ROLNE
- E-E** - WODOCIĄG DO PRZEBUDOWY
- N-E** - LOKALIZACJA SIŁOWEJ STACJI "TRATO"
- N-E** - SIĘĆ KABLOWA NE

- ODPIS UZGODNIEN**
1. Urząd Wojewódzki 16-400 Suwałki, ul. Noniewicza 10, Wydział Urbanistyki, Architektury i Nadzoru Budowlanego, tel. Centrali 666-220. Uzgodniono zgodnie z pismem UAN.2.-7322/52/97 z dnia 21.11.1997 r. (-podpis nieczytelny-)
  2. Urząd Wojewódzki, Wojewódzki Inspektorat Obrony Cywilnej, ul. Gen. K. Pułaskiego 73, tel./fax 67-86-63 16-400 Suwałki, skr. pocz. 35. Uzgodniono dnia 1997-11-06 St. Inspektor Halina Staszkievicz (-podpis nieczytelny-)
  3. Z. upowaznienia Szefa Wojewódzkiego Sztabu Wojskowego w Suwałkach uzgodniono dnia 28.11.1997 r. mjr mgr Mieczysław Kuriata (-podpis nieczytelny-)
  4. Wojewódzki Konserwator Zabytków w Suwałkach, ul. Kosciuszki 7, tel./fax(087066-37-41. Uzgodniono pod względem konserwatorskim z dnia 06.01.1998 r. (-podpis nieczytelny-)
  5. Dyrekcja Okręgowa Dróg Publicznych ul. Zwycięstwa 2, 15-703 Białystok tel. 510-931, telex. 852165, fax 513783. Projekt zmiany w miejscowym planie zagospodarowania przestrzennego gminy Szypłiszki wyznaczającej na gruntach wsi Sadzawki przy drodze krajowej nr 19 teren pod stację paliw i usługi komunikacyjne oraz handlowe uzgadnia się z następującymi uwagami do § 2 ustalen planu - projekt części opisowej: ewentualna lokalizacja w pasie zarezerwowanym na potrzeby drogi Nr 19 (określony przez linię zabudowy) urzędów podziemnych wymaga dodatkowego uzgodnienia z DO-DP w Białymstoku przed uzyskaniem decyzji o warunkach zabudowy i zagospodarowania terenu. Białystok dn. 1997-11-19. Naczelnik Wydziału Planowania Technicznego - Ekonomicznego inż. Anatol Puczkiewicz (-podpis nieczytelny-)

Lp	Rodzaje przewodów	Przewody podziemne istniejące		
		Wykreślono w tuszu	Za zgodności ze stanem istniejącym	
		Instytucja	Data	Podpis
1	Energiczne	EW	Instytut Energetyki i Elektroenergetyki 18.04.1994	[Podpis]
2	Telekomunikacyjne	TA		
3	Wodociągowe	WA		
4	Kanalizacyjne	KS		
		KD		