

MIEJSCOWY PLAN ZAGOSPODAROWANIA PRZESTRZENNEGO WIOSKI LETNISKOWEJ „NAD JAREM” w Przejmie Wielkiej gmina Szypliszki

RYSUNEK PLANU
SKALA 1 : 1000

BRANŻA	PROJEKTANCI	NR. UPR.	PODPIS
Planowanie przestrzenne	mgr inż. arch. JOLANTA NIEMIEC-GÓRNIK	SUW 38/84 plan. 1252/91	


załącznik nr 1 do Uchwały nr XXVIII/146/01 Rady Gminy w Szypliszkach z dnia 29 czerwca 2001 r. ogłoszony w Dz. U. Województwa Podlaskiego nr 24 z dnia 18.07.2001r., poz. 411

WTÓRNIK LEWOSTRONNY
MAPY SYTUACYJNO - WYSOKOŚCIOWEJ

Objekt: Przejma Wielka
Gm.: Szypliszki
woj.: podlaskie

Mapa sytuacyjno-wysokościowa
Wykonana przez: mgr inż. Andrzej Kukułyński
Szwalski Ł. Kukułyński 71 100 100 087 5663204
Nr art. w op. map.: 215.102.2344.2433.14.0222.0411
L.00.000.12.2000
A.000.04.5.2000

STANOWISKO POWIATOWYCH SIŁ WYKONAWCZYCH
Województwa Podlaskiego
Urząd Powiatowy w Szypliszkach
ul. Wolności 100
16-411 Szypliszki
01.03.2000
604-412000
S-16 01.03.2000
INSPEKTOR

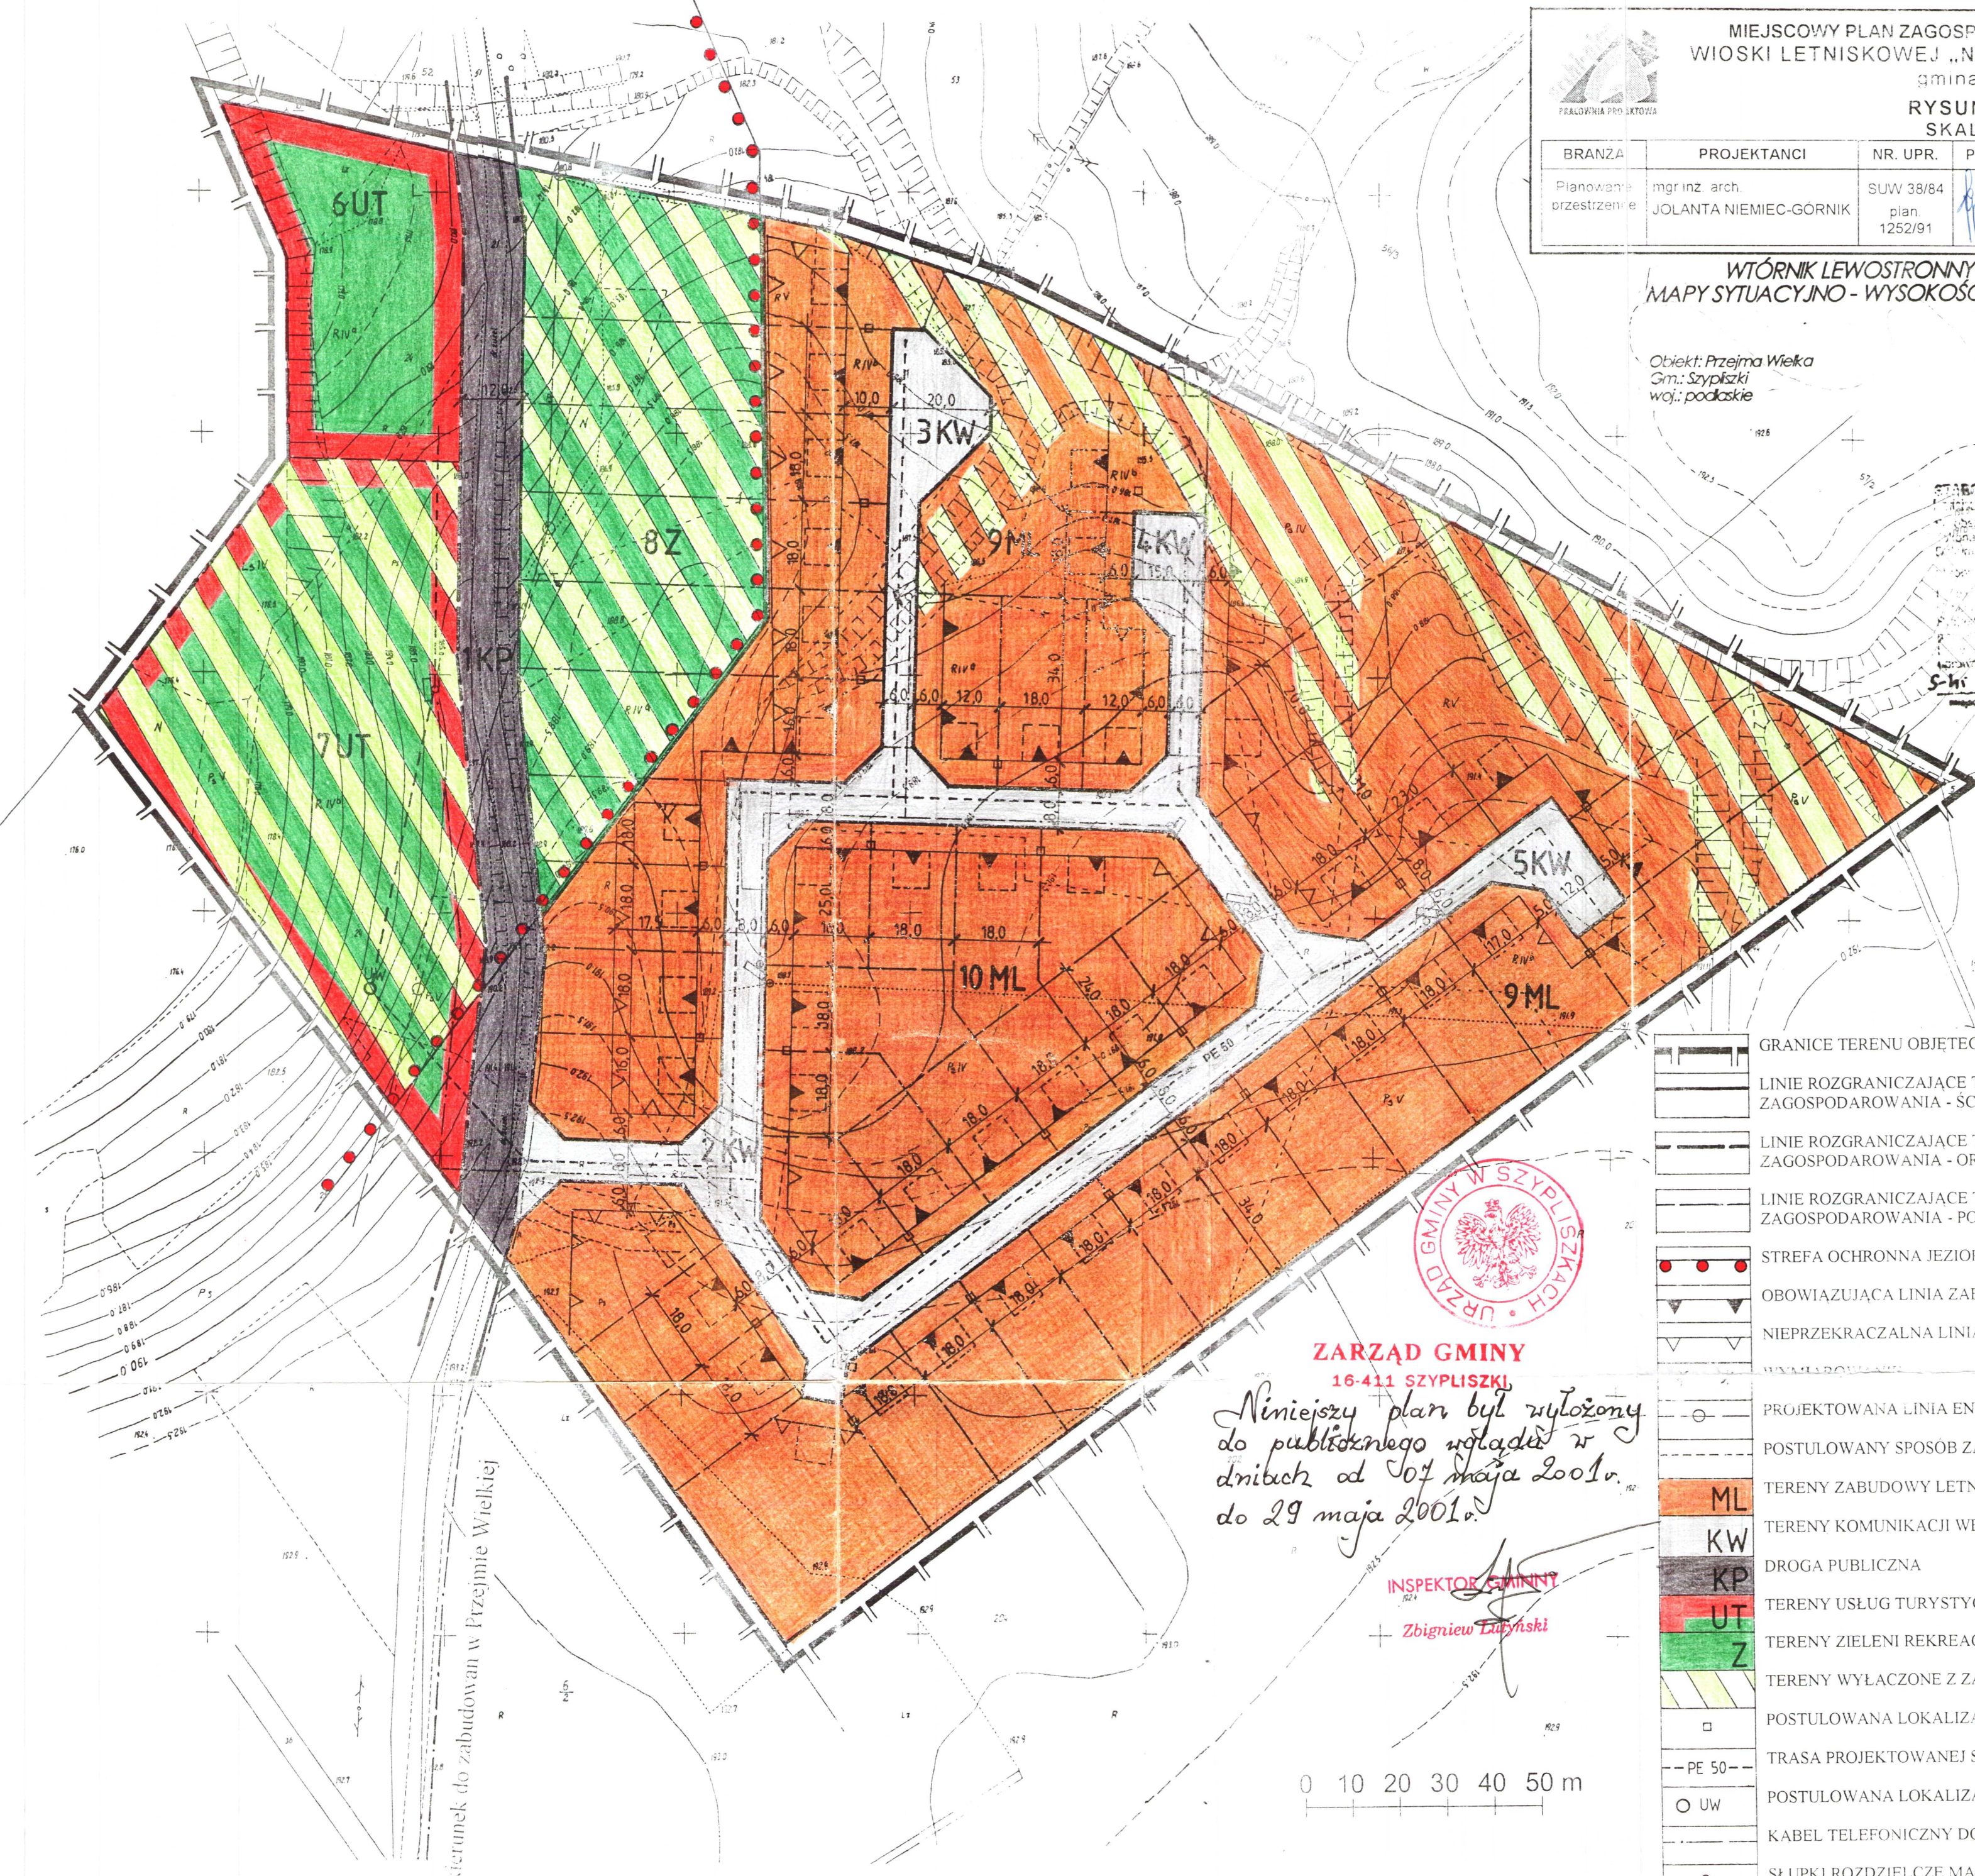


- GRANICE TERENU OBJĘTEGO PLANEM
- LINIE ROZGRANICZAJĄCE TERENY O RÓŻNYCH FUNKCJACH I ZASADACH ZAGOSPODAROWANIA - ŚCIŚLE OKREŚLONE
- LINIE ROZGRANICZAJĄCE TERENY O RÓŻNYCH FUNKCJACH I ZASADACH ZAGOSPODAROWANIA - ORIENTACYJNE
- LINIE ROZGRANICZAJĄCE TERENY O TYCH SAMYCH FUNKCJACH I ZASADACH ZAGOSPODAROWANIA - POSTULOWANY PODZIAŁ NA DZIAŁKI
- STREFA OCHRONNA JEZIORA SZELMENT WIELKI
- OBOWIĄZUJĄCA LINIA ZABUDOWY
- NIEPRZEKRACZALNA LINIA ZABUDOWY
- PROJEKTOWANA LINIA ENERGETYCZNA SN 20 kV
- POSTULOWANY SPOSÓB ZAGOSPODAROWANIA TERENU
- ML TERENY ZABUDOWY LETNISKOWEJ
- KW TERENY KOMUNIKACJI WEWNĘTRZNEJ
- KP DROGA PUBLICZNA
- UT TERENY USŁUG TURYSTYCZNYCH
- Z TERENY ZIELENI REKREACYJNEJ
- TERENY WYŁĄCZONE Z ZABUDOWY
- POSTULOWANA LOKALIZACJA BEZODPŁYWOWYCH ZBIORNIKÓW ŚCIEKÓW
- TRASA PROJEKTOWANEJ SIECI WODOCIAGOWEJ
- POSTULOWANA LOKALIZACJA UJĘCIA WODY - STUDNIA
- KABEL TELEFONICZNY DOZIEMNY
- SŁUPKI ROZDZIELCZE MAŁE LUB WYSOKIE

ZARZĄD GMINY
16-411 SZYPLISZKI

Niniejszy plan był wyłożony do publicznego wglądu w dniach od 07 maja 2001r. do 29 maja 2001r.

INSPEKTOR GMINNY
Zbigniew Turynski

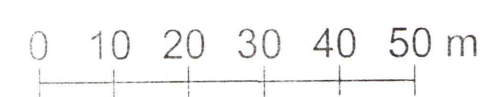

skierunek do zabudowań w Przejmie Wielkiej