


Opis nieruchomości

Imię i nazwisko właściciela	Nr mapy	Nr działki	Rodz. użytku	Pow. użytku w ha	Pow. działki w ha
Andrzejewicz Zygmunt	1	16/2	RIVa	0.88	2.26
i Andrzejewicz Janina			RIVb	0.58	
			LV	0.37	
			rowy	0.01	
			PsV	0.05	
			N	0.37	

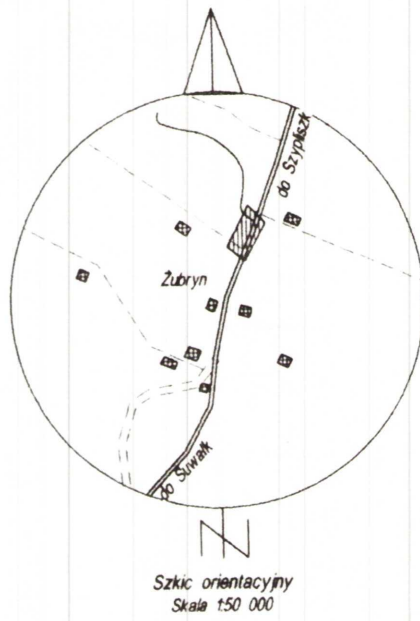

MAPA SYTUACYJNO - WYSOKOŚCIOWA
do celów projektowych skala 1:1000

Obiekt: Żubryn dz. nr 16/2
woj. podlaskie
pow. suwalski
gm. Szypliszki
Arkusze mapy: 215.322.132 i 215.322.084

Wykonawca:
USŁUGI GEODEZYJNE
Grzegorz Wiszowaty
16-400 Suwałki ul. Mickiewicza 15
Rob. nr 26/2002 KERG 716-23/2002

Suwałki 4.07.2002



Załącznik
do Uchwały Nr VI/45/03
Rady Gminy w Szypliszkach
z dnia 30 kwietnia 2003 r.
(Dz. Urz. Woj. Podlaskiego Nr 57, poz. 1211 z 2003 r.)



MIEJSCOWY PLAN ZAGOSPODAROWANIA PRZESTRZENNEGO TERENU
MIEJSCA OBSŁUGI PODRÓŻNYCH
obejmujący działki o numerach ewidencyjnych 16/1 oraz części działek o nr. 16/2, 59/1 i 85
WE WSI ŻUBRYN, GMINA SZYPLISZKI

Skala 1:1000
0m 10 20 30 40 50m

O b j a ś n i e n i a:

- GRANICE OPRACOWANIA PLANU
- LINIE ROZGRANICZAJĄCE TERENY O RÓŻNYCH FUNKCJACH I ZASADACH ZAGOSPODAROWANIA:
- ŚCIŚLE OKREŚLONE,
- ORIENTACYJNE
- NIEPRZEKACZALNA LINIA ZABUDOWY
- POSTULOWANY SPOSÓB ZAGOSPODAROWANIA TERENU
- KS, UIZU** TEREN USŁUG - MIEJSCA OBSŁUGI PODRÓŻNYCH
- KE/KX** TERENY DRÓG PUBLICZNYCH
- ISTNIEJĄCA LINIA TELEKOMUNIKACYJNA
- PROJEKTOWANA SIĘĆ TELEKOMUNIKACYJNA 2x2x06
- PROJEKTOWANA STACJA TRANSFORMATOROWA
- POSTULOWANY WJAZD I WYJAZD Z TERENU MOP-u.
- POSTULOWANA LOKALIZACJA BUDYNKU

09.07.02
S-h: 2002-07-09

716-27/02

PLAN WYKONANO:
W ZAKŁADZIE PROJEKTOWO-WYKONAWCZYM
S.C. „TEWA” W SUWAŁKACH
GŁÓWNY PROJEKTANT:
INŻ. TERESA E. FIMOWICZ UPR. URB. 1359/94