


WIEŚ SZELMENT gm. Szypliszki

skala 1:500

miejscowy plan zagospodarowania przestrzennego terenów obejmujących działki nr 3/4, 41/4

Jezioro Szelment

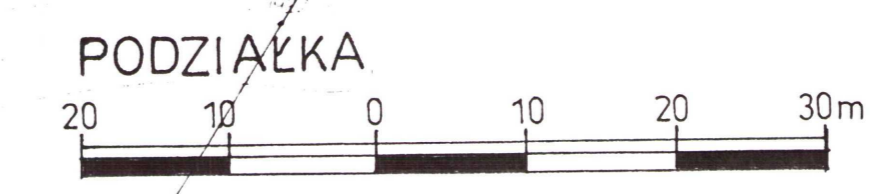


ZARZĄD GMINY
16-411 SZYPLISZKI



*Plan niniejszy był wyłożony
do publicznej wglądu w biurach
od 23. marca 2004. do 13 kwietnia
2004.*

INSPEKTOR GMINNY
Zbigniew Babiński

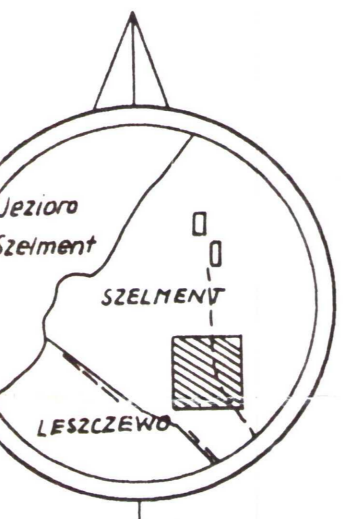

Województwo : podlaskie
Powiat : suwalski
Gmina : Szypliszki
Obręb : SZELMENT

Nr ark.mapy zasadniczej 215.144.222

Właściciel	Numer mapy	Numer działki	Powierzchnia działki	Powierzchnia użytków
Leszewska Elżbieta c.Waterloro i Hanny	1	3/4	0,8578	PsZ VI - 0,3774 Ls N - 0,3086 Lz N - 0,1240 rów - 0,0478
		41/4	1,066	Ps N - 0,6736 Lz N - 0,1330 N - 0,1892 rów - 0,0208

Mapa aktualna na dzień 1.07.2000

WYKONAWCĄ: p.o. inż. Mirosław J. Płuciel
Nr. 100/04/SZ/2000
Nr. 12/04/M/2000

LEGENDA:

- OZNACZENIA OGÓLNE**
- GRANICE OPRACOWANIA PLANU
 - LINIE ROZGRANICZAJĄCE TERENY O RÓŻNYCH FUNKCJACH I ZASADACH ZAGOSPODAROWANIA – ściśle określone
 - LINIE ROZGRANICZAJĄCE TERENY O RÓŻNYCH FUNKCJACH I ZASADACH ZAGOSPODAROWANIA – orientacyjne
 - LINIE PODZIAŁU WEWNĘTRZNEGO
 - adaptowane
 - postulowane
 - do likwidacji
 - NIEPRZEKRACZALNA LINIA ZABUDOWY
 - GRANICA STREFY OCHRONNEJ OD JEZIORA SZELMENT POZA GRANICĄ OPRACOWANIA PLANU
- PRZEZNACZENIE TERENÓW**
- UTL - TERENY ZABUDOWY LETNISKOWEJ
 - Ls - TEREN ISTNIEJĄCEGO LASU, ROWU I PASTWISKA
 - D - TERENY KOMUNIKACJI WEWNĘTRZNEJ
 - Cp - PRZEJŚCIE PIESZE
- ZASADY ZAGOSPODAROWANIA DZIAŁEK**
- ORIENTACYJNA LOKALIZACJA BUDYNKÓW Z OBOWIĄZUJĄCYM KIERUNKIEM KALENICY I GARAŻEM PRZYBUDOWNYM
- INFRASTRUKTURA TECHNICZNA**
- ISTNIEJĄCA LINIA TELEKOMUNIKACYJNA
 - PROJEKTOWANA LINIA KABLOWA NN – 0,4 kV
 - POSTULOWANA LOKALIZACJA BEZODPŁYWOWYCH ZBIORNIKÓW NA ŚCIEKI
 - POSTULOWANA LOKALIZACJA STUDNI
 - PROJEKTOWANA SIĘĆ KANALIZACJI SANITARNEJ (DOCELOWO)

ZESPÓŁ AUTORSKI

- mgr inż. Arch JAN URBANOWICZ – GŁÓWNY PROJEKTANT PLANU
UPR. URB. Nr 1159/91
- inż. WANDA GRYSO – PROJEKTANT
- mgr Alicja Jaworowska – Jurewicz – ZAGADNIENIA OCHRONY PRZYRODY

USTĘPIŁ
PROJEKTOWAŁ
NIE WYKONAŁ