


STUDIUM UWARUNKOWAN I KIERUNKÓW ZAGOSPODAROWANIA PRZESTRZENNEGO GMINY SZYPLISZKI
 Polityka funkcjonalno - przestrzenna
 Skala 1 : 25 000

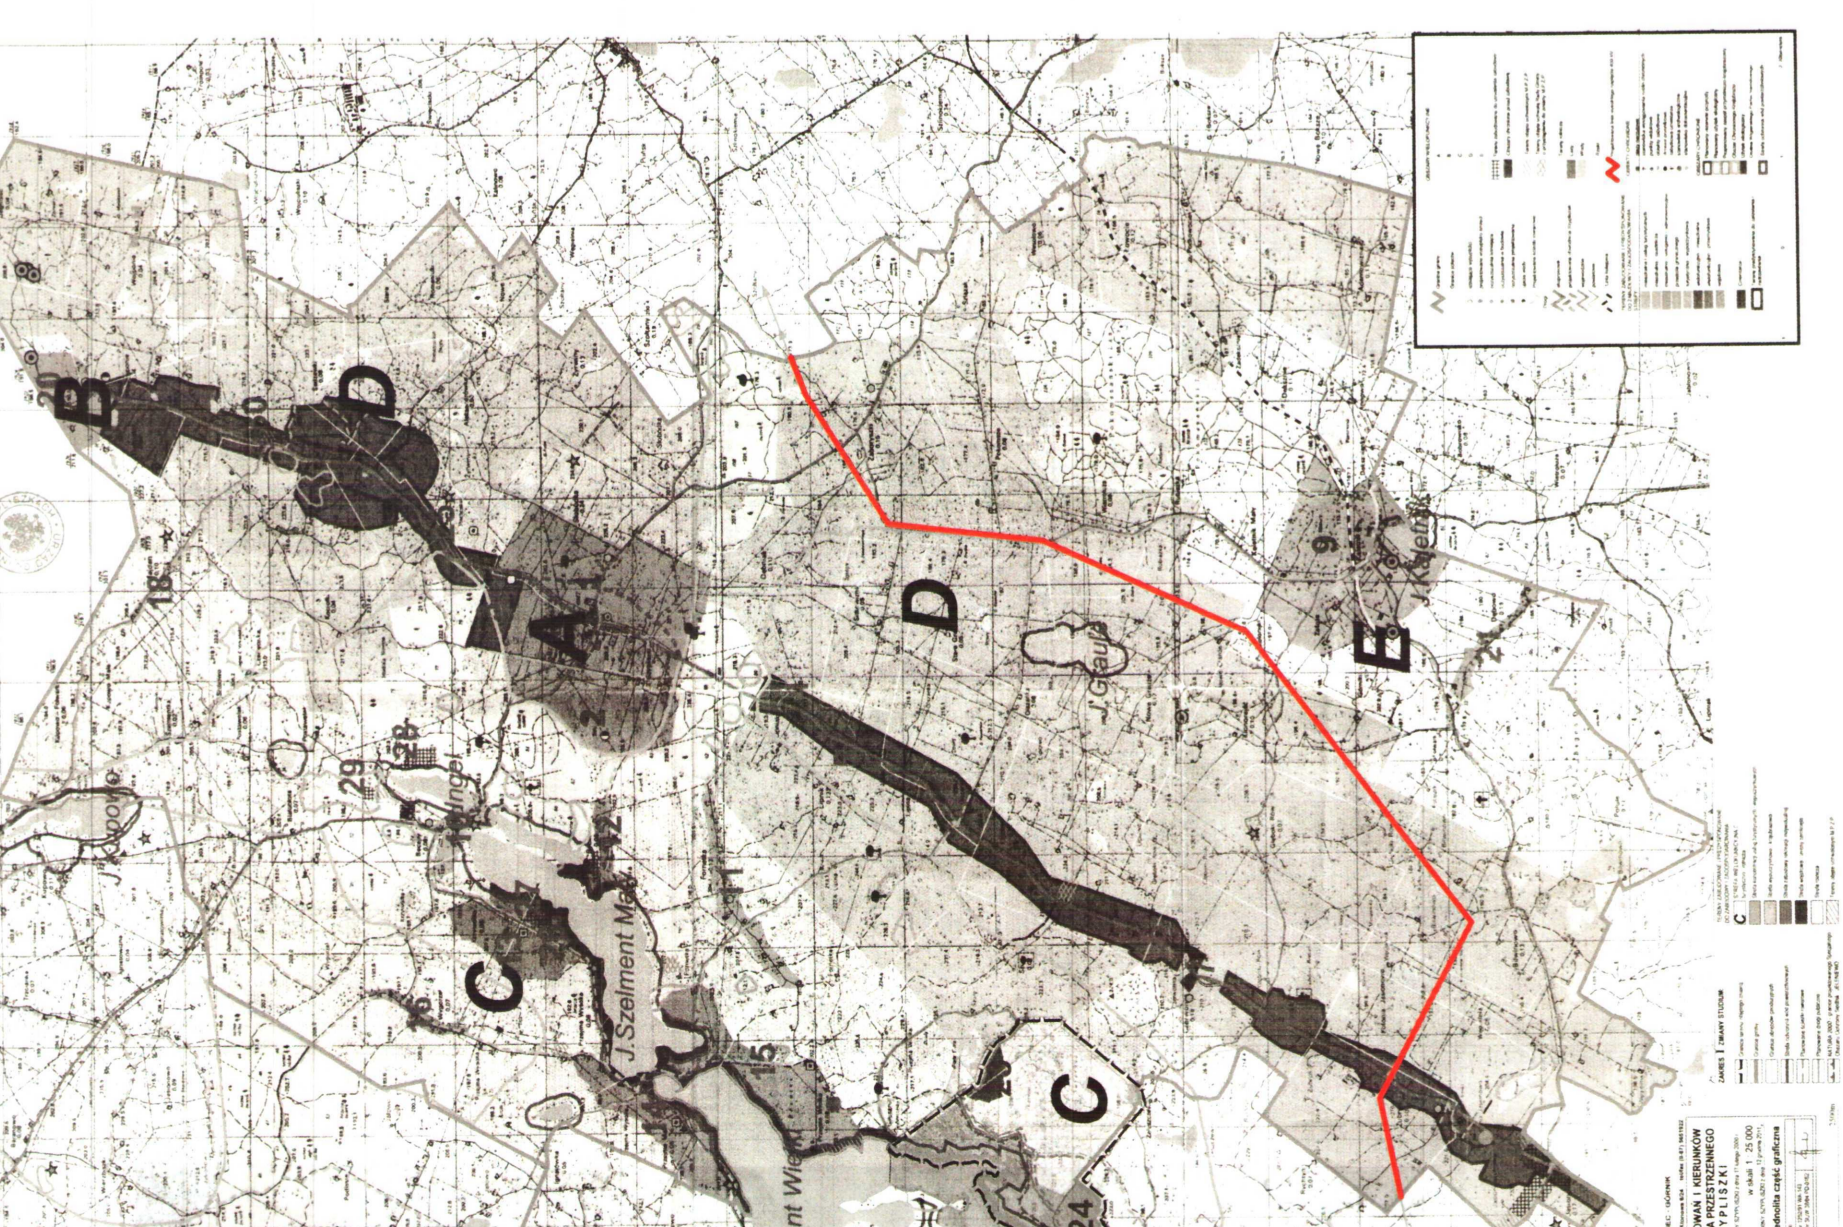

Mapa
 sytuacyjno-wysokościowa
 skala 1:2000
 z geodezyjną inwentaryzacją urządzeń podziemnych
 Mapa do celów projektowych aktualna na dzień 19.03.2012r.
 Rysunek 1
 KERG : 772-70/2011

Wykonawca:
 woj. podlaskie
 pow. suwalski
 gm. Szypliszki
 obr. Zubryn, Jasionowa
 układ współrzędnych: "2000"
 skłaje: 8.217.12.24, 8.217.12.25

ENERGOPROJEKT KRAKÓW
 S.A.
 ul. Mszczewicka 21, 30-019 KRAKÓW
 ZESPÓŁ GEODEZYJNY TEL. +4812/2997232

Niniejsza mapa sporządzona na podstawie istniejących materiałów geodezyjnych stanowiących zasób Głównego Urzędu Geodezyjnego z 2012 roku.
 Materiały mapy znajdują się w ewidencji Powiatowego Urzędu Dokumentacji Geodezyjnej i Kartograficznej w Suwałkach.
 Wszelkie abstrakcyjne budowlane podlegają wyliczeniu lub osoby fizyczne posiadające zastrzeżenie na wykonywanie tego typu prac geodezyjnych.
 Pismo wykazującym na niniejszej mapie urządzeniami podziemnymi nie wyklucza się istnienia w terenie urządzeń podziemnych i nie zostały odnotowane w czasie inwentaryzacji geodezyjnej.
 Zgodnie z art. 27 ustawy z dnia 17 maja 1989r.
 - Prawo geodezyjne i kartograficzne



STAROSTWO POWIATOWE W SUWAŁKACH
 POWIATOWY GOSPODARSTWA DOKUMENTACJI GEODEZYJNEJ I KARTOGRAFICZNEJ
 ul. Mszczewicka 21, 30-019 KRAKÓW
 W dniu 26.07.2012r. w obecności 772 491/20R
 Przekazano aktów budowlanych, w tym: 772 491/20R
 podlegających wyliczeniu i inwentaryzacji geodezyjnej przez jednostki upoważnione do wykonywania prac geodezyjnych
 Suwałki, dnia 26.07.2012r.
 [Signature]

OZNACZENIA GRAFICZNE INFORMACYJNE

- granicz gmin
- granicz obrębów
- granicz łączenia artkusz
- granicz Obszaru Chronionego Krajobrazu "Pojezierze Północnej Suwalszczyzny"
- oś linii 400kV

OZNACZENIA GRAFICZNE STANOWIĄCE OBOWIĄZUJĄCE USTALENIA PLANU

- granicz obszaru objętego planem
- lini rozgraniczające
- granicz pasa technologicznego lini 400kV
- nieprzekraczalni lini zabudowy
- wymiarowanie

OZNACZENIA GRAFICZNE STANOWIĄCE OBOWIĄZUJĄCE USTALENIA PLANU

- tereny pod budowę drogi ekspresowej
- tereny krajowej drogi publicznej
- tereny wojewódzkich dróg publicznych
- tereny powiatowych dróg publicznych
- tereny gminnych dróg publicznych
- tereny dróg wewnętrznych
- tereny obiektów infrastruktury elektroenergetycznej
- tereny rolnicze
- tereny lasów
- tereny zabudowy zagrodowej

RYM
KDW
ZUBRYN

0 20m 40m 60m 80m 100m 200m

główny projektant - planowanie przestrzenne
 mgr inż. arch. JOLANTA NIEMIEC-GÓRNIK
 ul. Kłomowa 8/24 tel/fax: (0-87) 5651922
 MIEJSCOWY PLAN ZAGOSPODAROWANIA PRZESTRZENNEGO DLA DWUTOROWEJ NAPONIETRZNEJ LINII ELEKTROENERGETYCZNEJ 400kV ELK - GRANICA RP NA TERENIE GMINY SZYPLISZKI
 W skali 1 : 2000
 załącznik nr 1 arkusz nr 1 (5)
 do UCHWAŁY NR XXIV/167/2013 PADY GMINY SZYPLISZKI z dnia 26 marca 2013 r. ogłoszonej w Dz. Urz. Woj. Podlaskiego z dnia 29 kwietnia 2013 r. poz. 1996

WOJEWÓDZTWO PODLASKIE
 GMINA SZYPLISZKI