

MIEJSCOWY PLAN ZAGOSPODAROWANIA PRZESTENNEGO MIEJSCA OBSŁUGI PODRÓŻNYCH WE WSI JEZIORKI

MAPA SYTUACYJNO-WYSOKOSCIOWA


SKALA 1:1000

Obręb: JEZIORKI
gmina Szypliszki
woj. suwalskie

działki: 42/2, 43/2, 44/2, 45/2, W. Henryk i Adela Sadowski 'M'

Niniejszą mapę sytuacyjno-wysokosciową sporządzili na podstawie wykonanego w czerwcu 1996r. pomiaru geodeta uprawniony mgr inż. Ryszard Zackiewicz Suwałki dn. 10 II pco 1996r. Nr. ks. rob. 2196 / 6 / 96

SKALA 0 10 20 30 40 50 60 70 80 90 100m

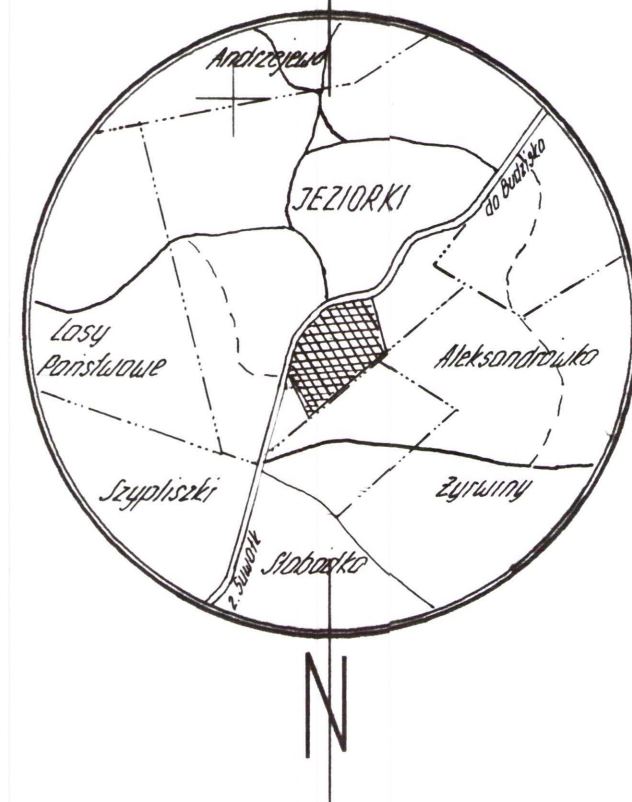


Szkieł orientacyjny skala 1:25000

ZAŁĄCZNIK DO UCHWAŁY NR XXIII/412/97
RADY GMINY W SZYPLISZKACH
Z DNIA 29 SIERPNI 1997r.
OGŁOSZONEJ W DZIENNIKU URZĘDOWYM
WOJEWÓDZTWA SUWAŁSKIEGO
Nr 46 poz. 302 z 15.09.1997r.

UZGODNIENIA URZADZEN PODZIEMNYCH	
WODOCIĄG	URZĄD GMINY 16-111 Suwałki 1996.07.26
KANALIZACJA	URZĄD GMINY 16-111 Suwałki 1996.07.26
GAZOCIĄG	nie występuje
ENERGETYKA	Zakład Energetyczny Białystok Spółka Akcyjna REJON ENERGETYCZNY SUWAŁKI 16-400 Suwałki, ul. Piaskowe tel/fax 42 231 42-16 1996.04.26
TELEKOMUNIKACJA	ZAKŁAD TELEKOMUNIK Rejon w Suwałkach ul. Nonowicza 57 A 16-400 SUWAŁKI 1996.07.23
C.O.	nie występuje

Wzór metrycy znajduje się w osobie Geodezyjnym i Kartograficznym WODNIK w Suwałkach... wydano dnia 26.07.99 i wpisano pod Nr. 613.02...30/26...

STAREZY INSPEKTOR
Helena Wisniewska

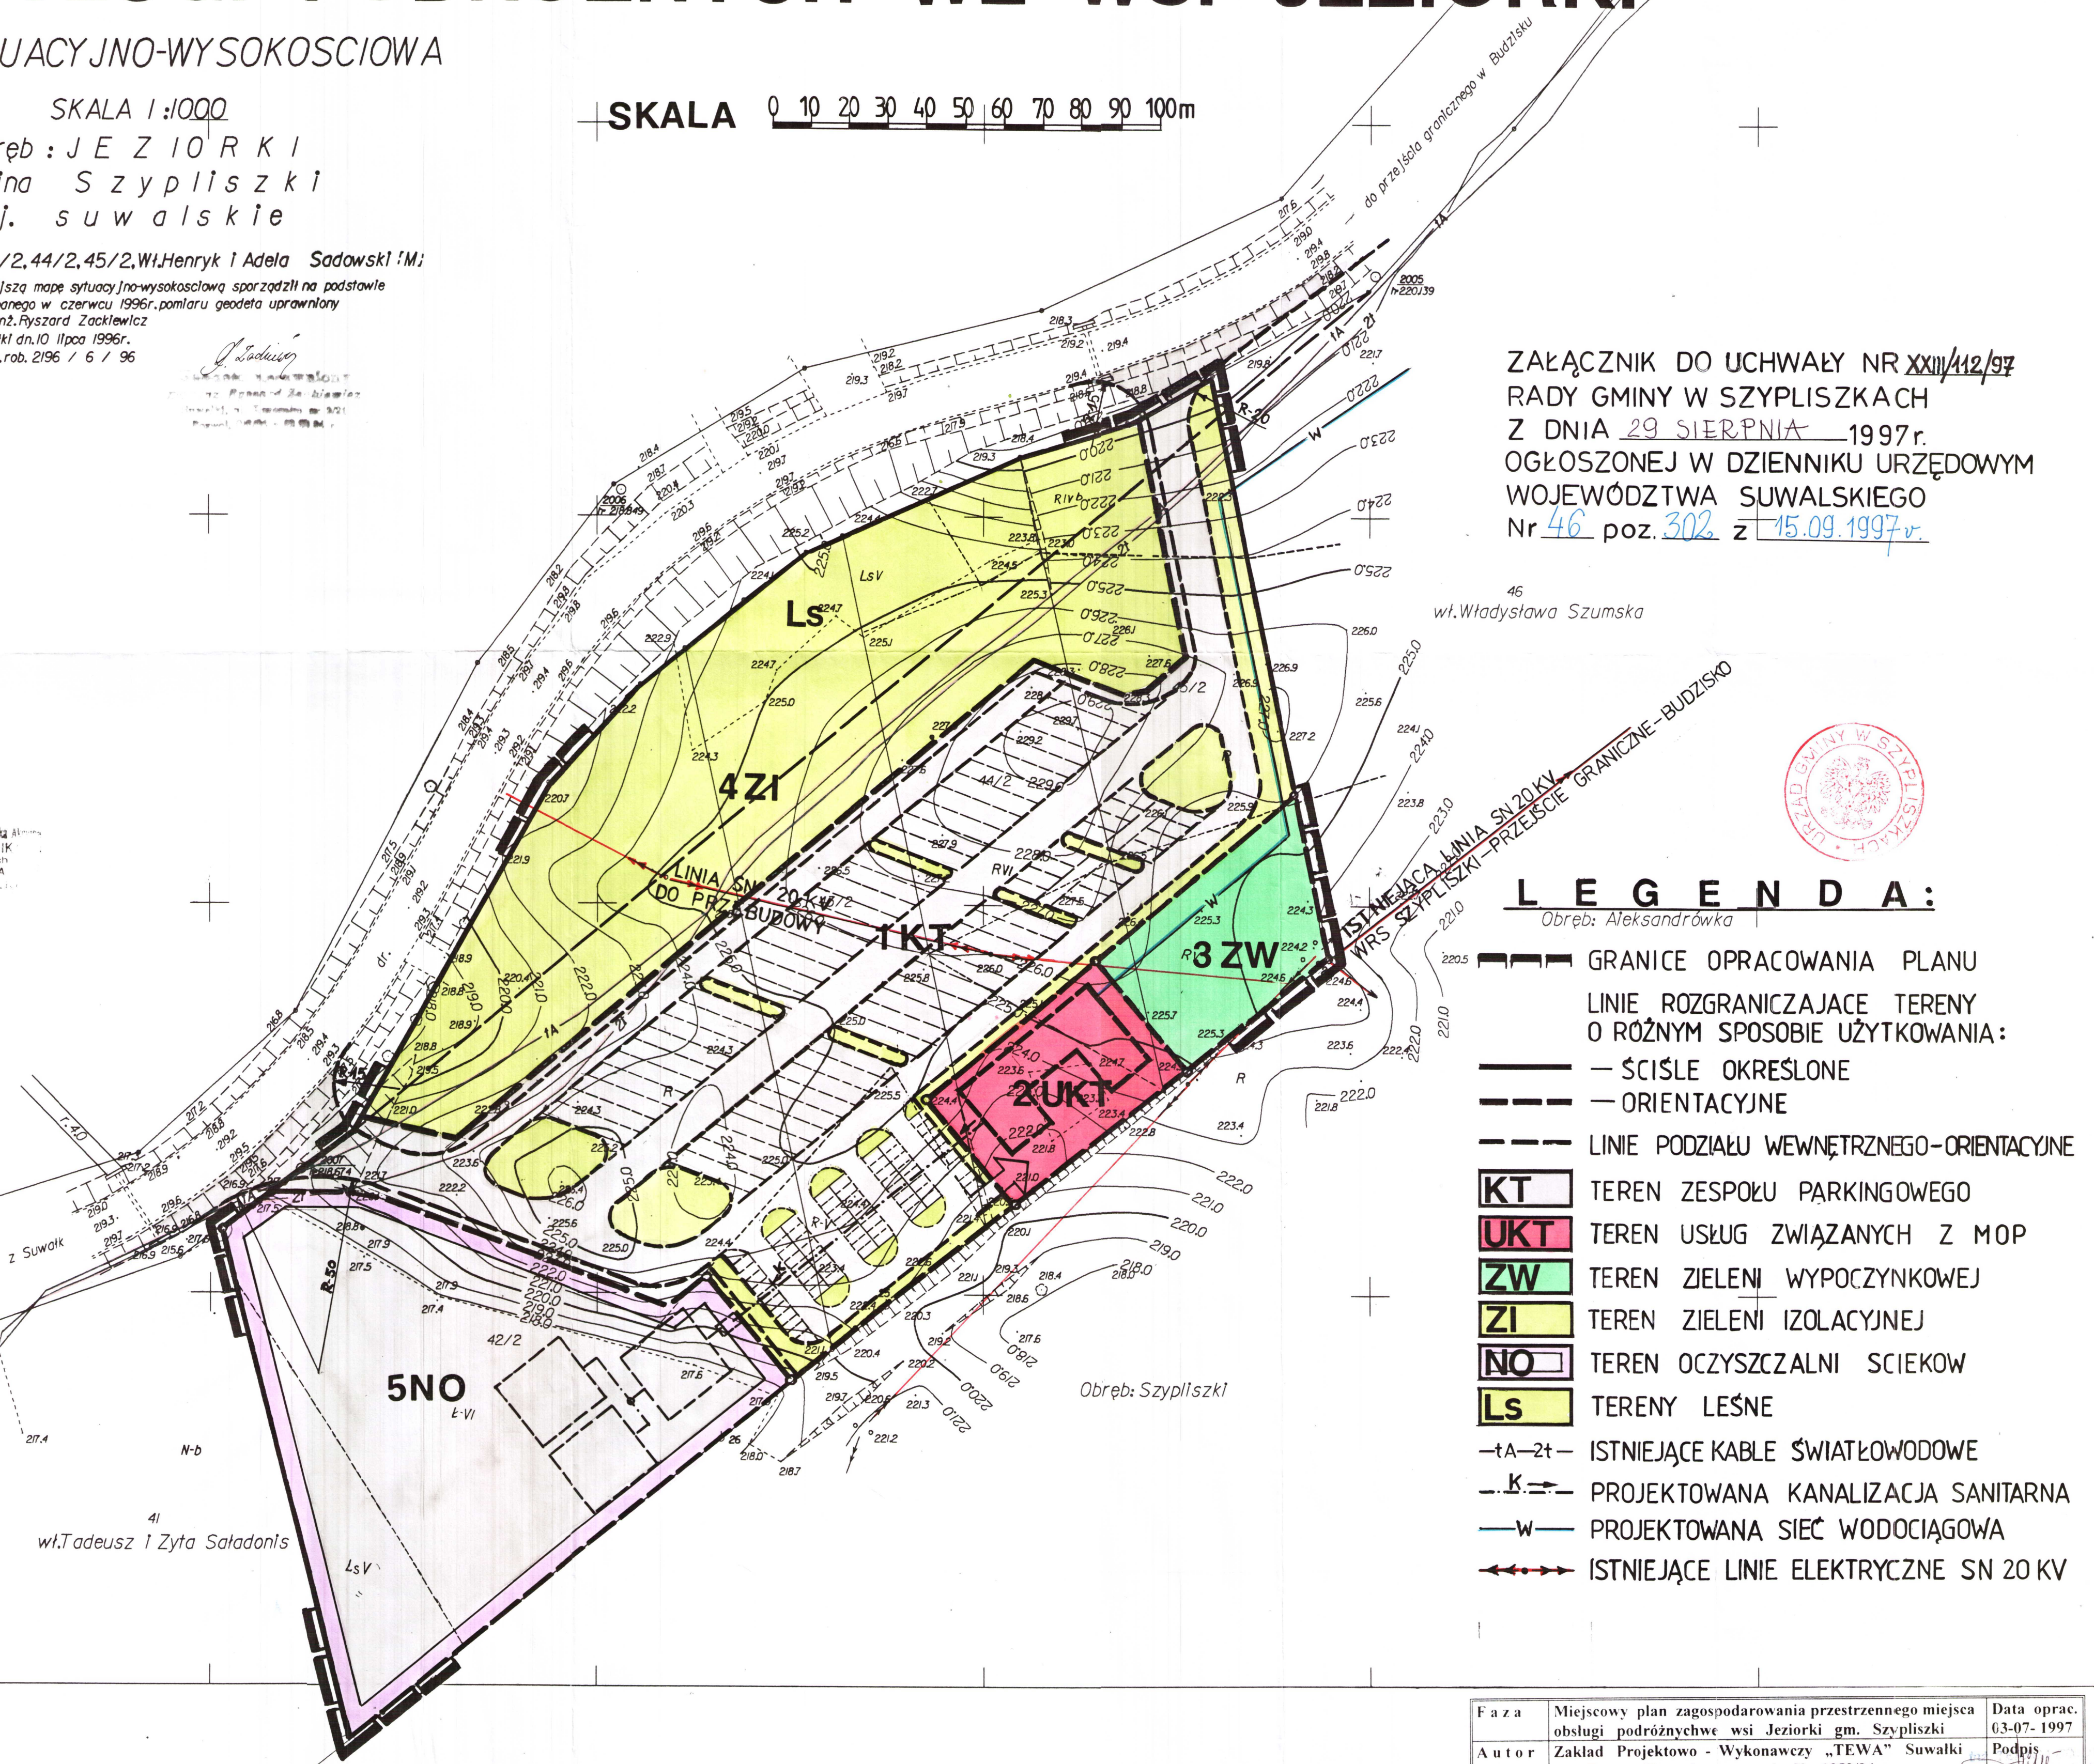

LEGENDA:

- Obręb: Aleksandrowka
- GRANICE OPRACOWANIA PLANU
 - LINIE ROZGRANICZAJĄCE TERENY O RÓŻNYM SPOSOBIE UŻYTKOWANIA:
 - ŚCIŚLE OKREŚLONE
 - ORIENTACYJNE
 - LINIE PODZIAŁU WEWNĘTRZNEGO-ORIENTACYJNE
 - KT** TEREN ZESPOŁU PARKINGOWEGO
 - UKT** TEREN USŁUG ZWIĄZANYCH Z MOP
 - ZW** TEREN ZIELENI WYPOCZYNKOWEJ
 - ZI** TEREN ZIELENI IZOLACYJNEJ
 - NO** TEREN OCZYSZCZALNI SCIEKOW
 - Ls** TERENY LEŚNE
 - tA-2t- ISTNIEJĄCE KABELE ŚWIATŁOWODOWE
 - K- PROJEKTOWANA KANALIZACJA SANITARNA
 - W- PROJEKTOWANA SIĘĆ WODOCIĄGOWA
 - ISTNIEJĄCE LINIE ELEKTRYCZNE SN 20 KV

Faza	Miejscowy plan zagospodarowania przestrzennego miejsca obsługi podróżnych we wsi Jeziorki gm. Szypliszki	Data oprac.	03-07-1997
Autor i nr upr.	Zakład Projektowo - Wykonawczy „TEWA” Suwałki inż. Teresa Fimowicz upr. urb. Nr 1359/94	Podpis	