

Szkiec orientacyjny skala 1:50 000

MAPA SYTUACYJNO-WYSOKOSCIOWA

SKALA 1:1000

Obręb : PRZEJMA WIELKA
gmina Szypliszki
woj. suwalskie

działki : 30.207.208/1.208/4.208/5.208/6.208/7.208/8.208/9.208/10.210/1.210/4.210/5

Niniejsza mapa sytuacyjno-wysokościowa sporządzona została na podstawie mapy z 1980r. wykonanej przez DPGK Białystok w skali 1:2000 w 1980 r. poprzez skanowanie i wektoryzację rastrową oraz pomiar aktualizacyjny Geodezja Urzędowa mgr inż. Ryszard Zickiewicz Suwałki dn. 2 października 1996 r. Nr. ks. rob. 2196 / 9 / 96

UZGODNIENIA URZADZEN PODZIEMNYCH	
WODOCIĄG	Zakład Energetyczny Suwałki Spółka Akcyjna REJON ENERGETYCZNY SUWAŁKI
KANALIZACJA	TELEKOMUNIKACJA ZAW. w Suwałkach ul. Nowowiejska 17 A 16.100 SUWAŁKI 14.10.1996
GAZOCIĄG	C.D.


Suwalska 14.10.96
673.36 - 52.196

MIEJSCOWY PLAN ZAGOSPODAROWANIA PRZESTRZENNEGO TERENÓW LETNISKOWYCH WE WSI PRZEJMA WIELKA GMINA SZYPLISZKI

SKALA 1:1000



ZALĄCZNIK DO UCHWAŁY NR XXV /118/97 RADY GMINY W SZYPLISZKACH Z DNIA 24 LISTOPADA 1997r. OGŁOSZONEJ W DZ. URZ. WOJ. SUWAŁSKIEGO NR 56 POZ. 329 Z DNIA 15 GRUDNIA 1997r.

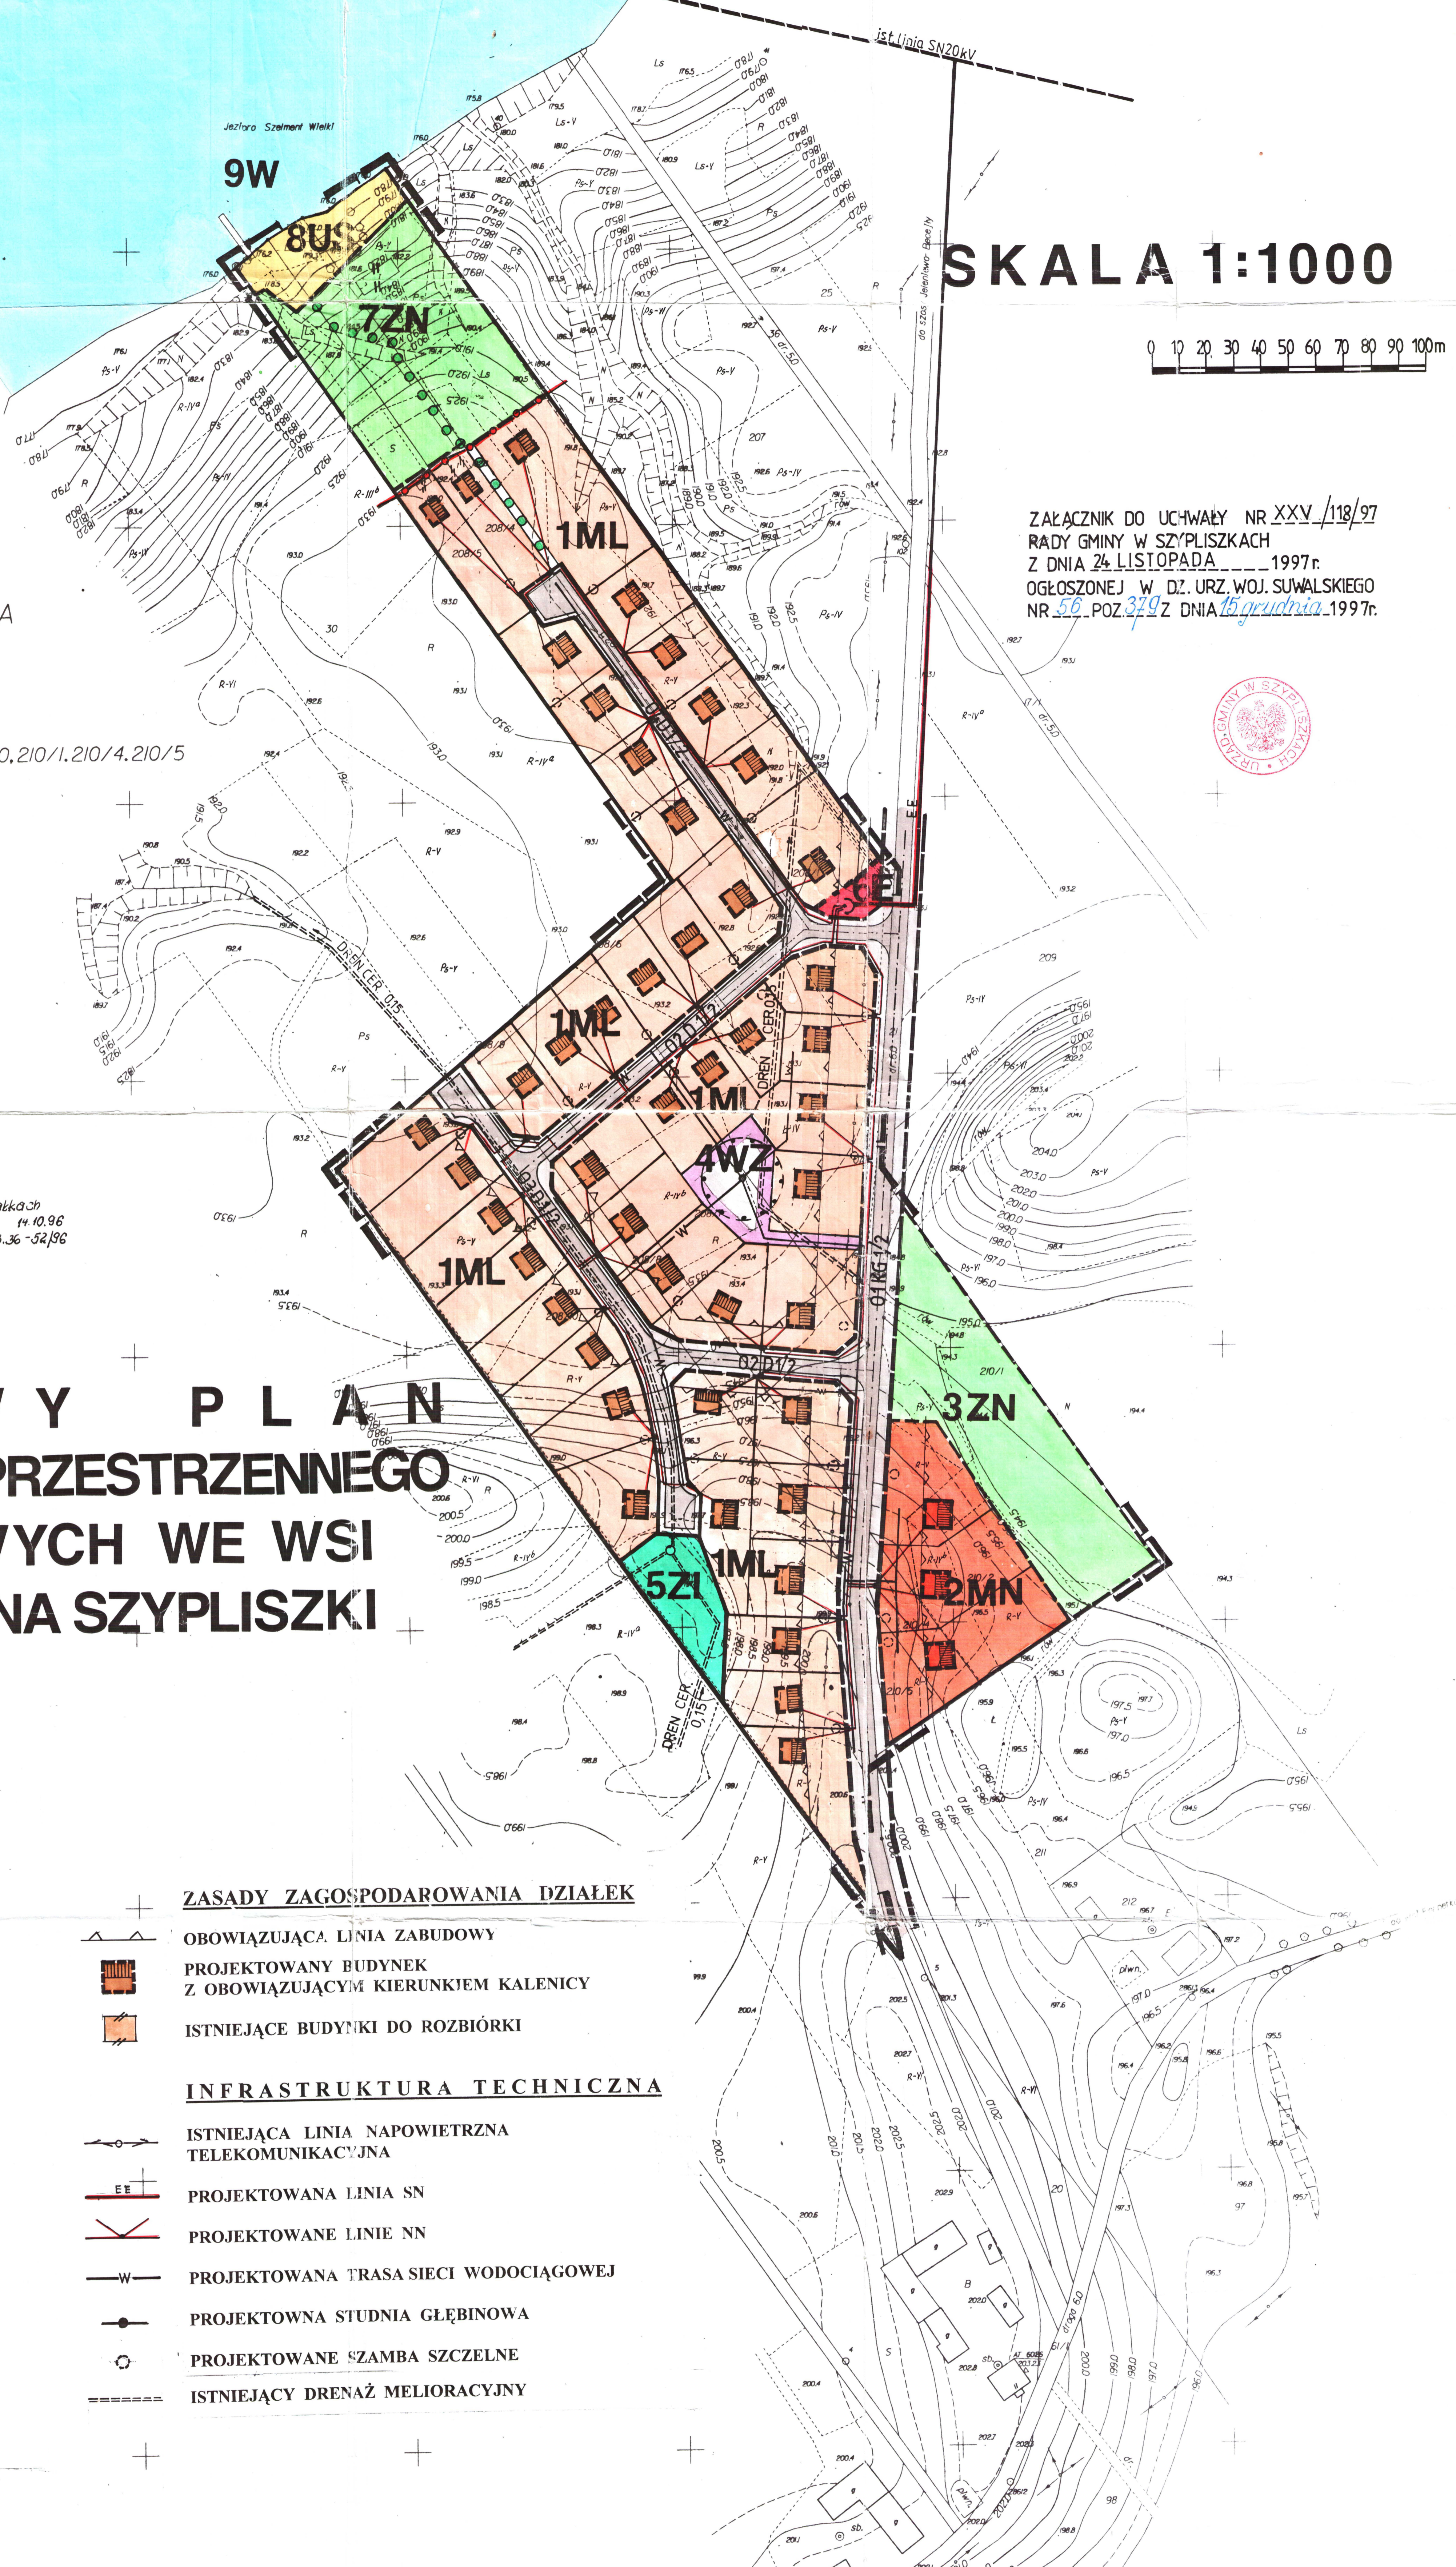

LEGENDA

OZNACZENIA OGÓLNE

- GRANICE OPRACOWANIA
- LINIE ROZGRANICZAJĄCE ŚCIŚLE OKREŚLONE
- LINIE ROZGRANICZAJĄCE ORIENTACYJNE
- LINIE PODZIAŁU WEWNĘTRZNEGO
- STREFA OCHRONNA JEZIORA
- STREFA SANITARNA
- PRZEJŚCIE PIESZE

PRZEZNACZENIE TERENÓW

- TERENY ZABUDOWY LETNISKOWEJ
- TERENY BUDOWNICTWA JEDNORODZINNEGO
- TERENY ZIELENI NIEURZĄDZONEJ
- TEREN ZIELENI ISTNIEJĄCEJ
- TEREN PLAŻY I KĄPIELISKA
- TERENY DRÓG
- TEREN UJĘCIA WODY
- TEREN STACJI TRANSFORMATOROWEJ

ZASADY ZAGOSPODAROWANIA DZIAŁEK

- OBOWIĄZUJĄCA LINIA ZABUDOWY
- PROJEKTOWANY BUDYNEK Z OBOWIĄZUJĄCYM KIERUNKIEM KALENICY
- ISTNIEJĄCE BUDYNKI DO ROZBIÓRKI

INFRASTRUKTURA TECHNICZNA

- ISTNIEJĄCA LINIA NAPOWIETRZNA TELEKOMUNIKACYJNA
- PROJEKTOWANA LINIA SN
- PROJEKTOWANE LINIE NN
- PROJEKTOWANA TRASA SIECI WODOCIĄGOWEJ
- PROJEKTOWANA STUDNIA GŁĘBINOWA
- PROJEKTOWANE SZAMBA SZCZELNE
- ISTNIEJĄCY DRENAŻ MELIORACYJNY

ZESPOŁ AUTORSKI :
GŁÓWNY PROJEKTANT : INŻ TERESA FIMOWICZ - UPR.URB.1359/94
PROJ. SIECI SANITARNYCH: MGR INŻ BOGDAN LESZCZYŃSKI SUW-62/91
PROJ. SIECI ELEKTRYCZNYCH: MGR INŻ ELŻBIETA RUSIŁOWSKA SUW-107/94
- SZYPLISZKI-SUWAŁKI - 1997r.