URZĄD GMINY
ul. Suwalska 21
16-411 SZYPLISZKI

Niniejszy plan zagospodarowania przestrzennego był wyłożony do publicznego wglądu w dniach od 14 maja 2003r. do dnia 4 czerwca 2003r.

INSPEKTOR
Zbigniew Kryński

MAPA SYTUACYJNO - WYSOKOŚCIOWA SKALA 1 ; 1000

DO CELÓW PROJEKTOWYCH

Obiekt FORNETKA
Gmina Szypliszki
Woj. podlaskie

0 10 20 30 40 50m

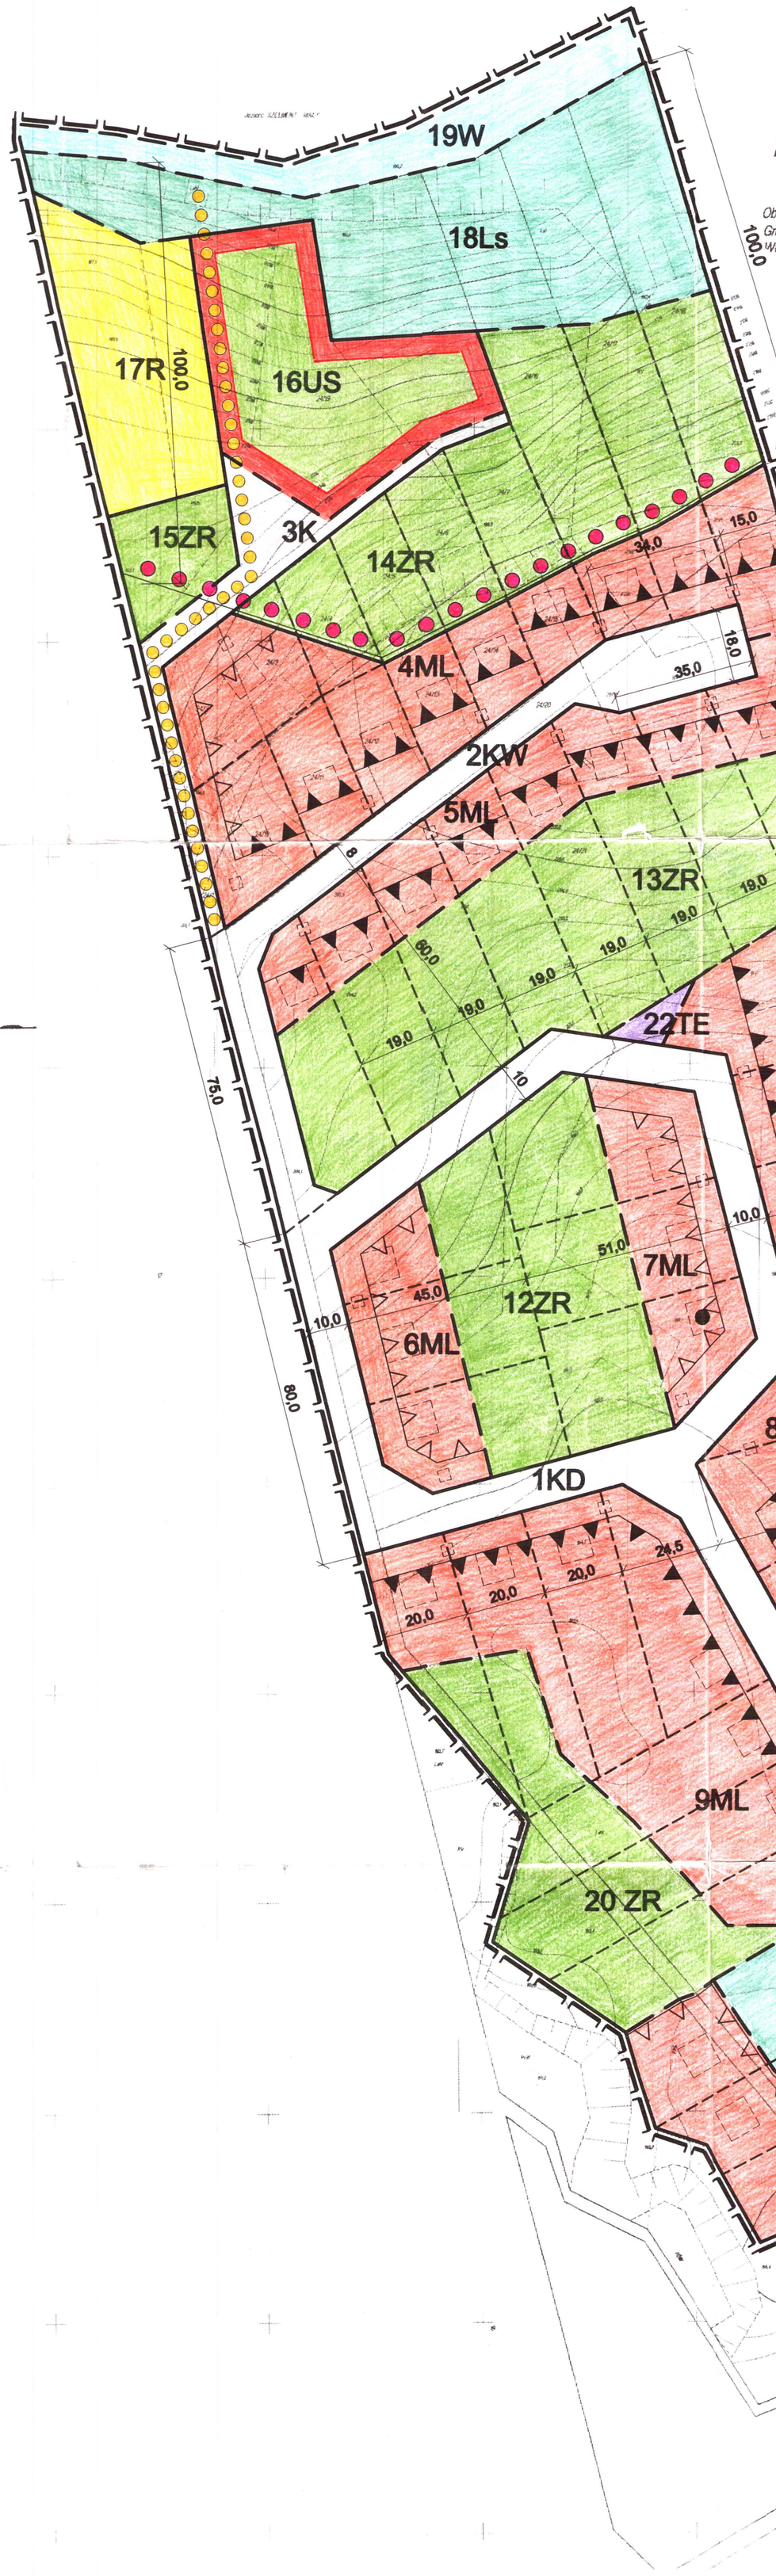

UZGODNIONO Z ZARZĄDEM DRÓG W SZYPLISZKACH

archi-plan
PRACOWNIA PROJEKTOWA
mgr inż. arch.
JOLANTA T. NIEMIEC - GÓRNIK
16 - 400 Suwałki, Pl. Piłsudskiego 1 tel/fax (0-87) 5651922

MIEJSCOWY PLAN ZAGOSPODAROWANIA PRZESTRZENNEGO WIOSKI LETNISKOWEJ FORNETKA Gmina Szypliszki

RYSUNEK PLANU
SKALA 1:1000

Załącznik nr 1
do Uchwały Nr VIII/60/03
Rady Gminy Szypliszki
z dnia 24 czerwca 2003r.
ogłoszony w Dzienniku Urzędowym
Województwa Podlaskiego
nr 71 z dnia 16.07.2003r. poz. 1448

ZESPÓŁ PLANISTYCZNY			
	PROJEKTANCI	NR.UPR.	PODPIS
Planowanie przestrzenne	mgr inż. arch. JOLANTA NIEMIEC GÓRNIK	upr. plan.1262/91 WA - 143	
	mgr inż. arch. JUSTYNA WOŁĄGIEWICZ		

- GRANICE TERENU OBJĘTEGO PLANEM
- GRANICA STREFY OCHRONNEJ JEZIORA
- LINIE ROZGRANICZAJĄCE TERENY O RÓŻNYCH FUNKCJACH I ZASADACH ZAGOSPODAROWANIA - ŚCIŚLE OKREŚLONE
- LINIE ROZGRANICZAJĄCE TERENY O RÓŻNYCH FUNKCJACH I ZASADACH ZAGOSPODAROWANIA - ORIENTACYJNE
- LINIE ROZGRANICZAJĄCE TERENY O TYCH SAMYCH FUNKCJACH I RÓŻNYCH ZASADACH ZAGOSPODAROWANIA POSTULOWANY SPOSÓB PODZIAŁU NA DZIAŁKI
- OBOWIĄZUJĄCA LINIA ZABUDOWY
- POSTULOWANA LINIA ZABUDOWY

- ML TERENY ZABUDOWY LETNISKOWEJ
- KD TERENY KOMUNIKACJI PUBLICZNEJ
- KW TERENY KOMUNIKACJI WEWNĘTRZNEJ
- K TERENY CIĄGÓW PIESZO-JEZDNYCH
- TE TERENY URZĄDZEŃ TECHNICZNYCH
- US TERENY USŁUG SPORTOWYCH
- ZR TERENY ZIELENI REKREACYJNEJ
- R TERENY ROLNICZE
- Ls TERENY LEŚNE
- W TERENY WÓD OTWARTYCH

- CIĄG PIESZY
- POSTULOWANA LOKALIZACJA BUDYNKÓW
- POSTULOWANA LOKALIZACJA BEZODPŁYWOWYCH ZBIORNIKÓW ŚCIEKÓW
- OBIEKTY O INDYWIDUALNEJ FORMIE ARCHITEKTONICZNEJ
- 10,0 WYMIAROWANIE

STAROSTWO POWIATOWE W SUWAŁKACH
Powiatowy Ośrodek Dokumentacji Geodezyjnej i Kartograficznej
W obszarze opracowanym linią ..... aktualność treści mapy potwierdzono w terenie aktualność treści mapy zasadniczej. Dokumenty potwierdzające aktualność mapy przyjęto do zasobu w dniu 24.04.2002
604-14p/02
i zewidencjonowano pod nr
Niniejsza mapa może służyć do celów projektowych. Projektowane obiekty budowlane wymagają pozwolenia na budowę podlegają wytyczeniu i inwentaryzacji powykonawczej przez jednostki uprawnione do wykonywania prac geodezyjnych.
S-ka 2002-04-24
miejscowość i data
imię i nazwisko pełnomocnego
INSPEKTOR
Dariusz Wołągiewicz

Niniejszą mapę sytuacyjno-wysokościową sporządzono na podstawie matrycy mapy zasadniczej nr 215.152.24
Mapa aktualna na dzień 20.04.2002r.

Nr ks. zam. 36/2002 | Nr KERG 604-6/2002 | Suwałki 22.04.2002

USŁUGI GEODEZYJNO KARTOGRAFICZNE
Świadectwo Ministra Gospodarki Przestrzennej i Budownictwa Nr 8070
Marek Zdanowicz
16-400 Suwałki, ul. Kościuszki 71
REGON 790123297

GEODETA
Marek Zdanowicz

Sprawdzono ZUD