









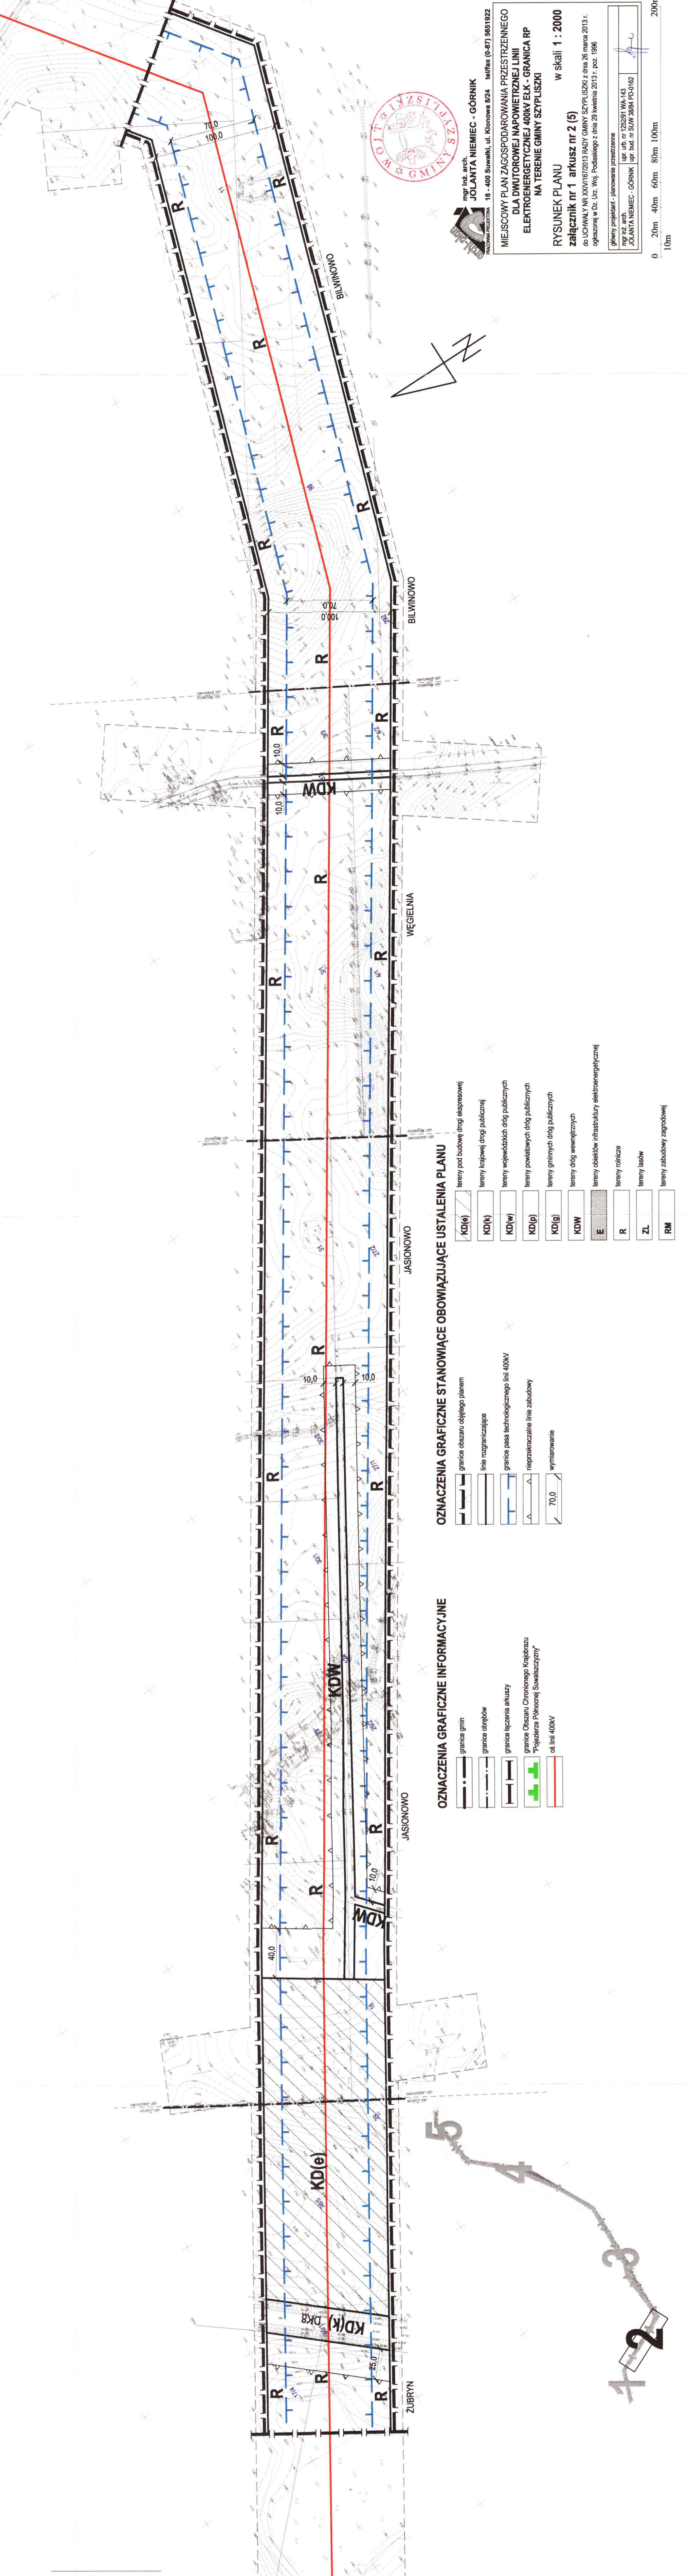

OZNACZENIA GRAFICZNE INFORMACYJNE

- granice gmin
- granice obrębów
- granice Obszaru Chronionego Krajobrazu "Pojezierze Północnej Suwalszczyzny"
- oś linii 400kV

OZNACZENIA GRAFICZNE STANOWIĄCE OBOWIĄZUJĄCE USTALENIA PLANU

- granice obszaru objętego planem
 - linie rozgraniczające
 - granice pasa technologicznego linii 400kV
 - nieprzekraczalne linie zabudowy
 - 70.0
 - wymiarowanie
- | | |
|-------|---|
| KD(e) | tereny pod budowę drogi ekspresowej |
| KD(k) | tereny krajowej drogi publicznej |
| KD(w) | tereny wojewódzkich dróg publicznych |
| KD(p) | tereny powiatowych dróg publicznych |
| KD(g) | tereny gminnych dróg publicznych |
| KDW | tereny dróg wewnętrznych |
| E | tereny obiektów infrastruktury elektroenergetycznej |
| R | tereny rolnicze |
| ZL | tereny lasów |
| RM | tereny zabudowy zagrodowej |

mgr inż. arch.
JOLANTA NIEMIEC - GÓRNIK

**MIEJSOWY PLAN ZAGOSPODAROWANIA PRZESTRZENNEGO
 DLA DWUTOROWEJ NAPOWIETRZNEJ LINII
 ELEKTROENERGETYCZNEJ 400kV ELK - GRANICA RP
 NA TERENIE GMINY SZYPŁISZKI**
RYSunek PLANU
złącznik nr 1 arkusz nr 2 (5)
 w skali 1 : 2000
 do UCHWAŁY NR XXVI/67/2013 RADY GMINY SZYPŁISZKI z dnia 26 marca 2013 r.
 ogłoszonej w Dz. Urz. Woj. Podlaskiego z dnia 29 kwietnia 2013 r. poz. 1986

główny projektant - planowanie przestrzenne
 mgr inż. arch.
JOLANTA NIEMIEC - GÓRNIK

0 20m 40m 60m 80m 100m 200m